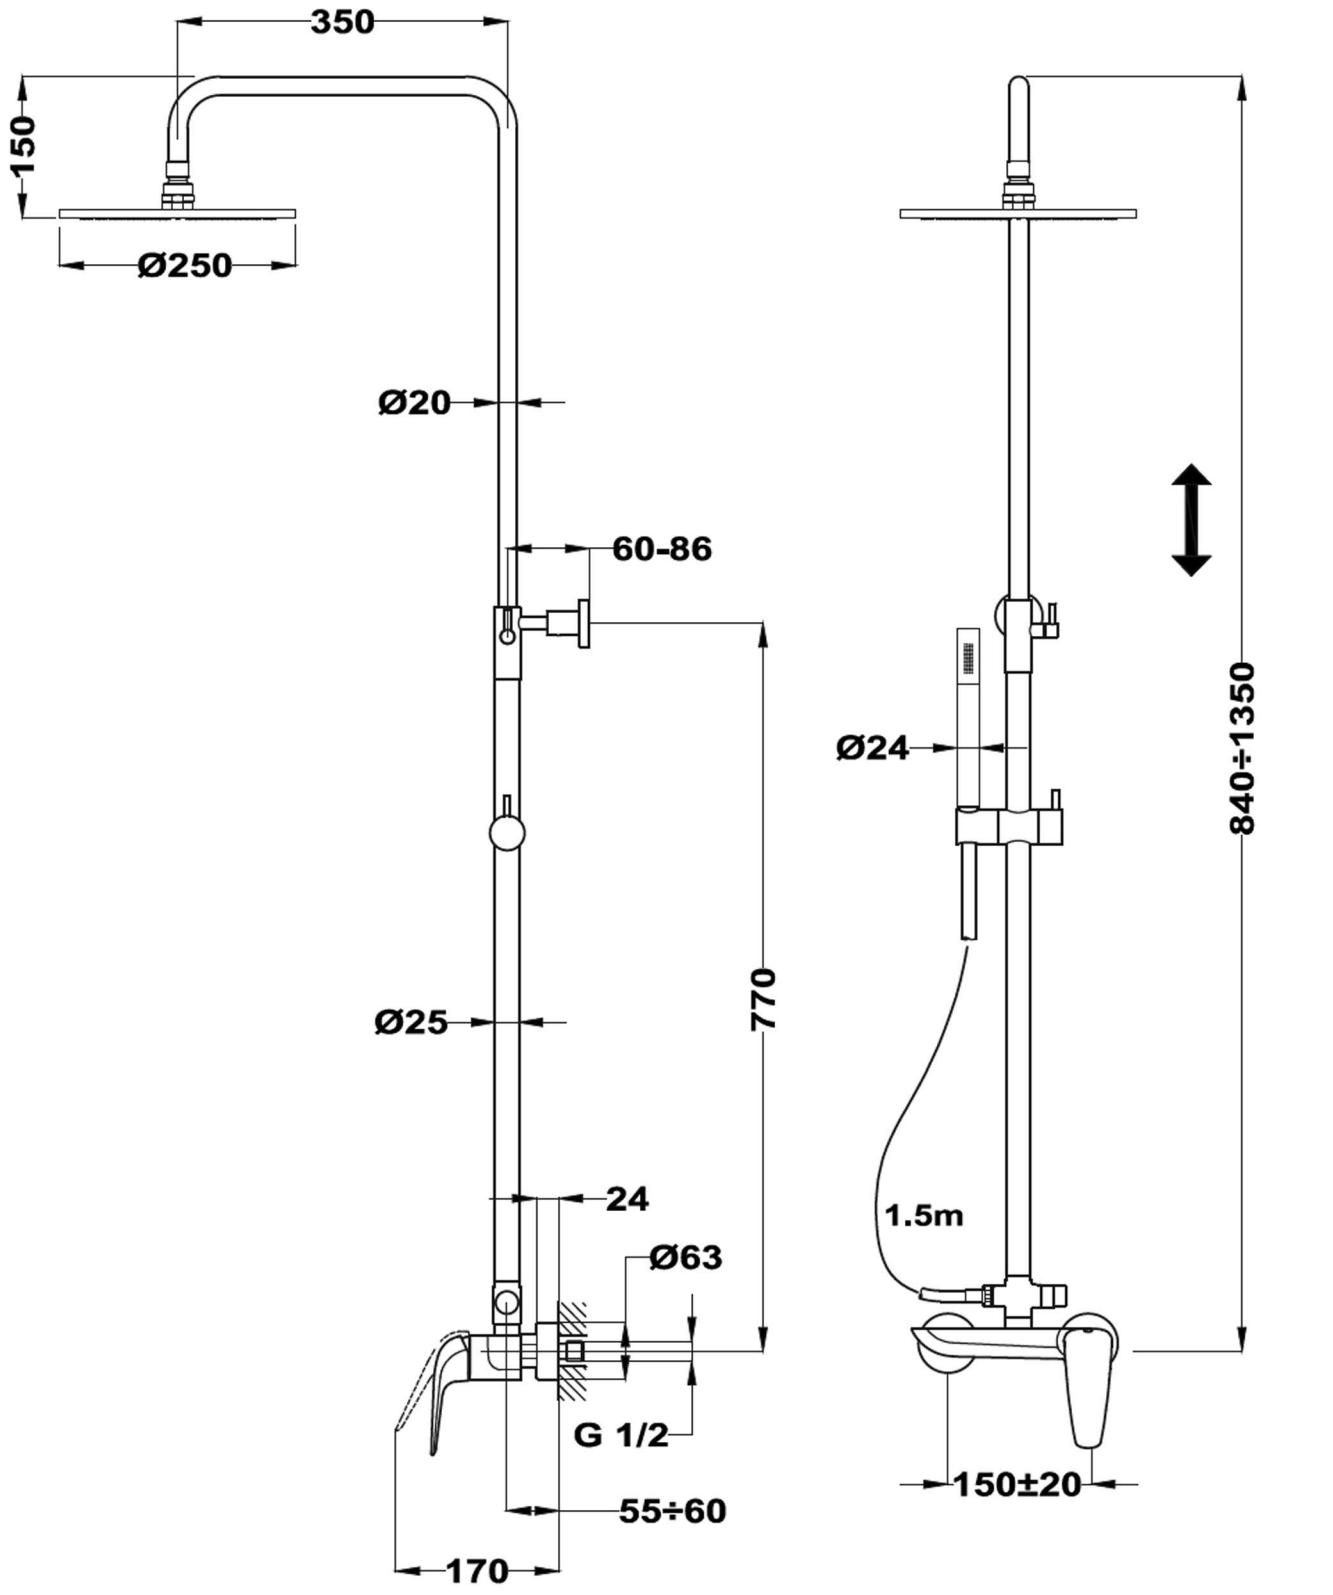

350
150
Ø250
Ø20
60-86
770
Ø25
24
Ø63
G 1/2
55÷60
170
Ø24
840÷1350
1.5m
150±20